


# JELENLÉGI ENERGETIKAI KORSZERŰSÍTÉSBN NEM RÉSZTVEVŐ ÉPÜLETRÉSZ

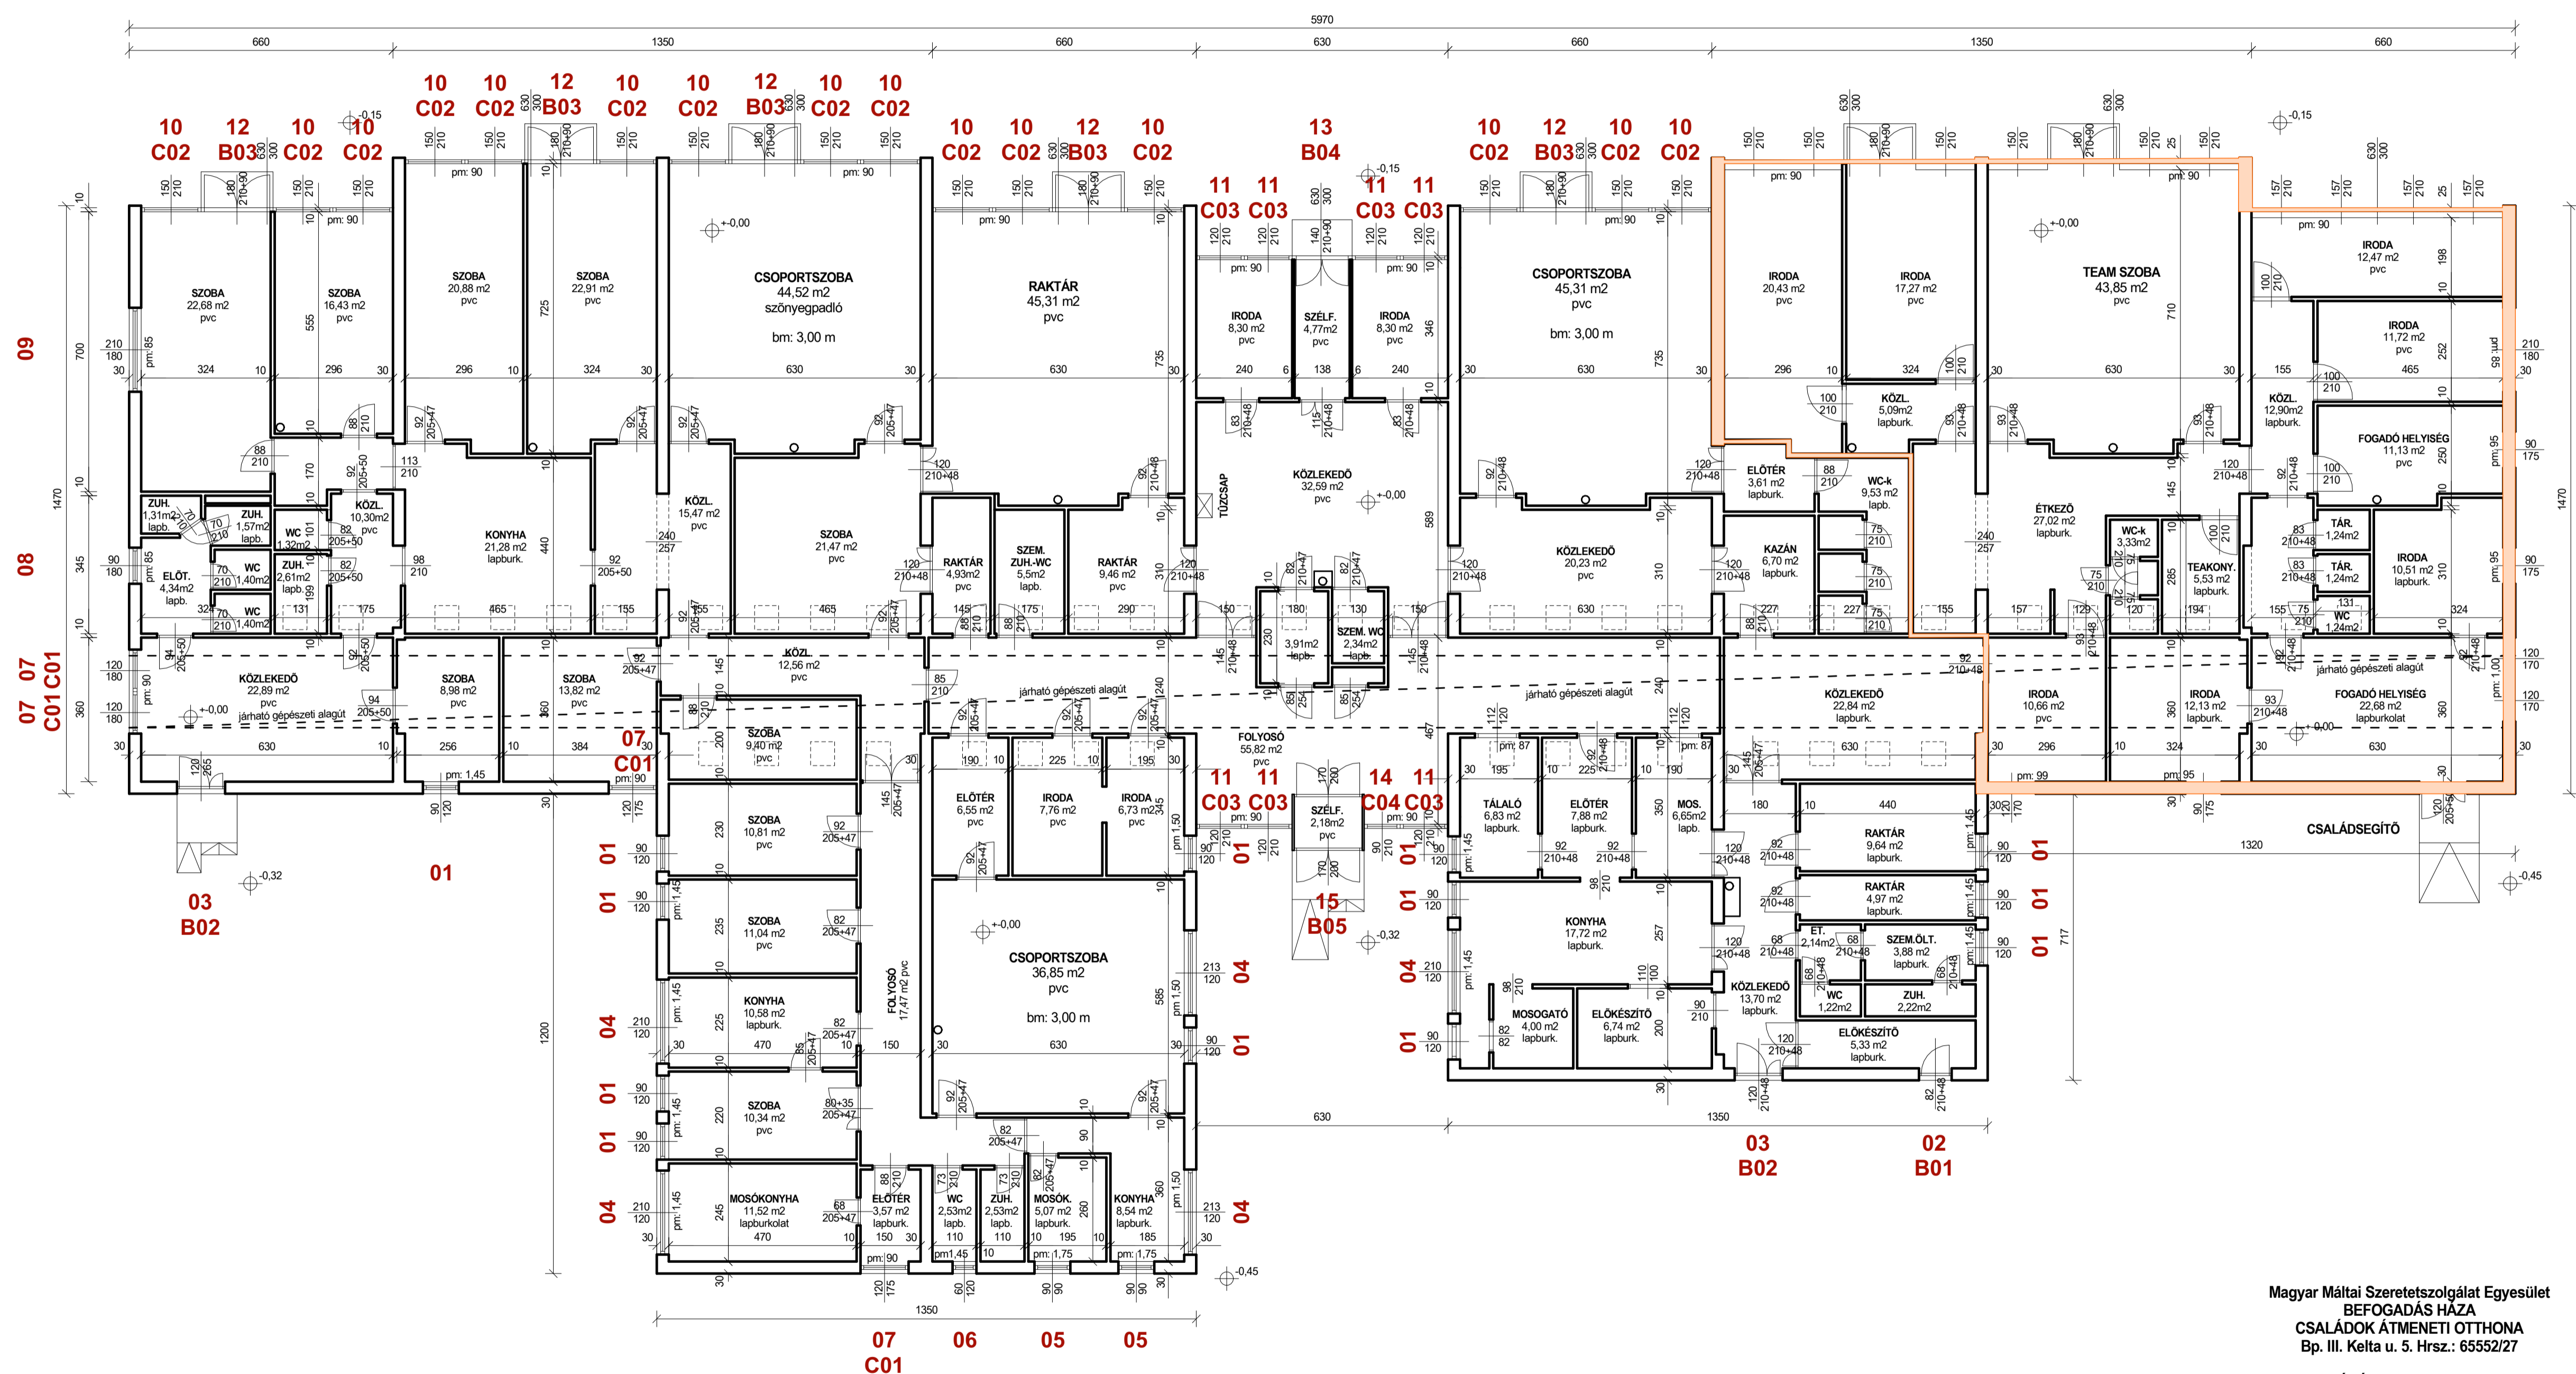

## KÜLSŐ NYÍLÁSZÁRÓ KONSZIGNÁCIÓ

Magyar Máltai Szeretetszolgálat Egyesület  
 BEFOGADÁS HÁZA  
 CSALÁDOK ÁTMENETI OTTHONA  
 Bp. III. Kelta u. 5. Hrsz.: 65552/27  
 FELMÉRÉSI ALAPRAJZ M=1:100  
 2014.12.30.